


附件1

电子图纸文件组织及命名方式

建设单位-项目名称-施工图审图或竣工图（在存储介质上标注）

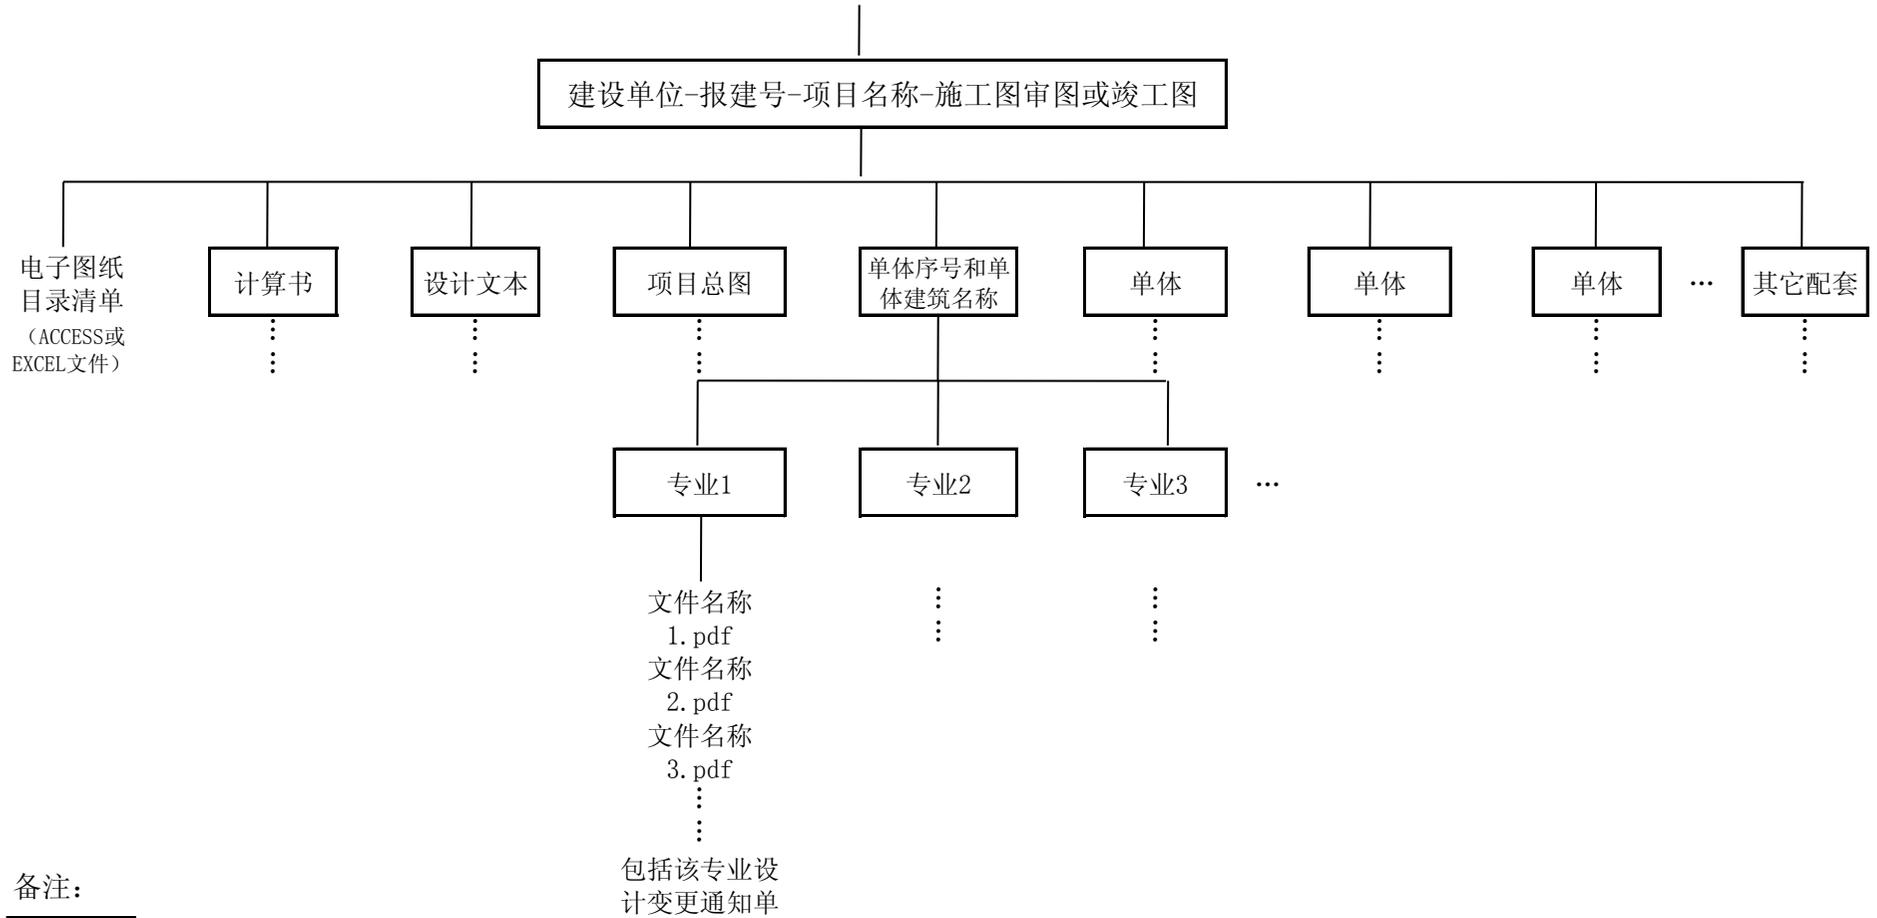


备注：

- 1、（代表文件夹）
- 2、文件名称举例：建筑-竣工图-001（B）-南立面图。建筑指专业；竣工图指图纸深度；001（B）指图号（包括设计图号及版本号）；南立面图为图纸名称。

附件2

电子图纸文件组织及命名方式

建设单位-项目名称-标段名称-施工图审图或竣工图（在存储介质上标注）

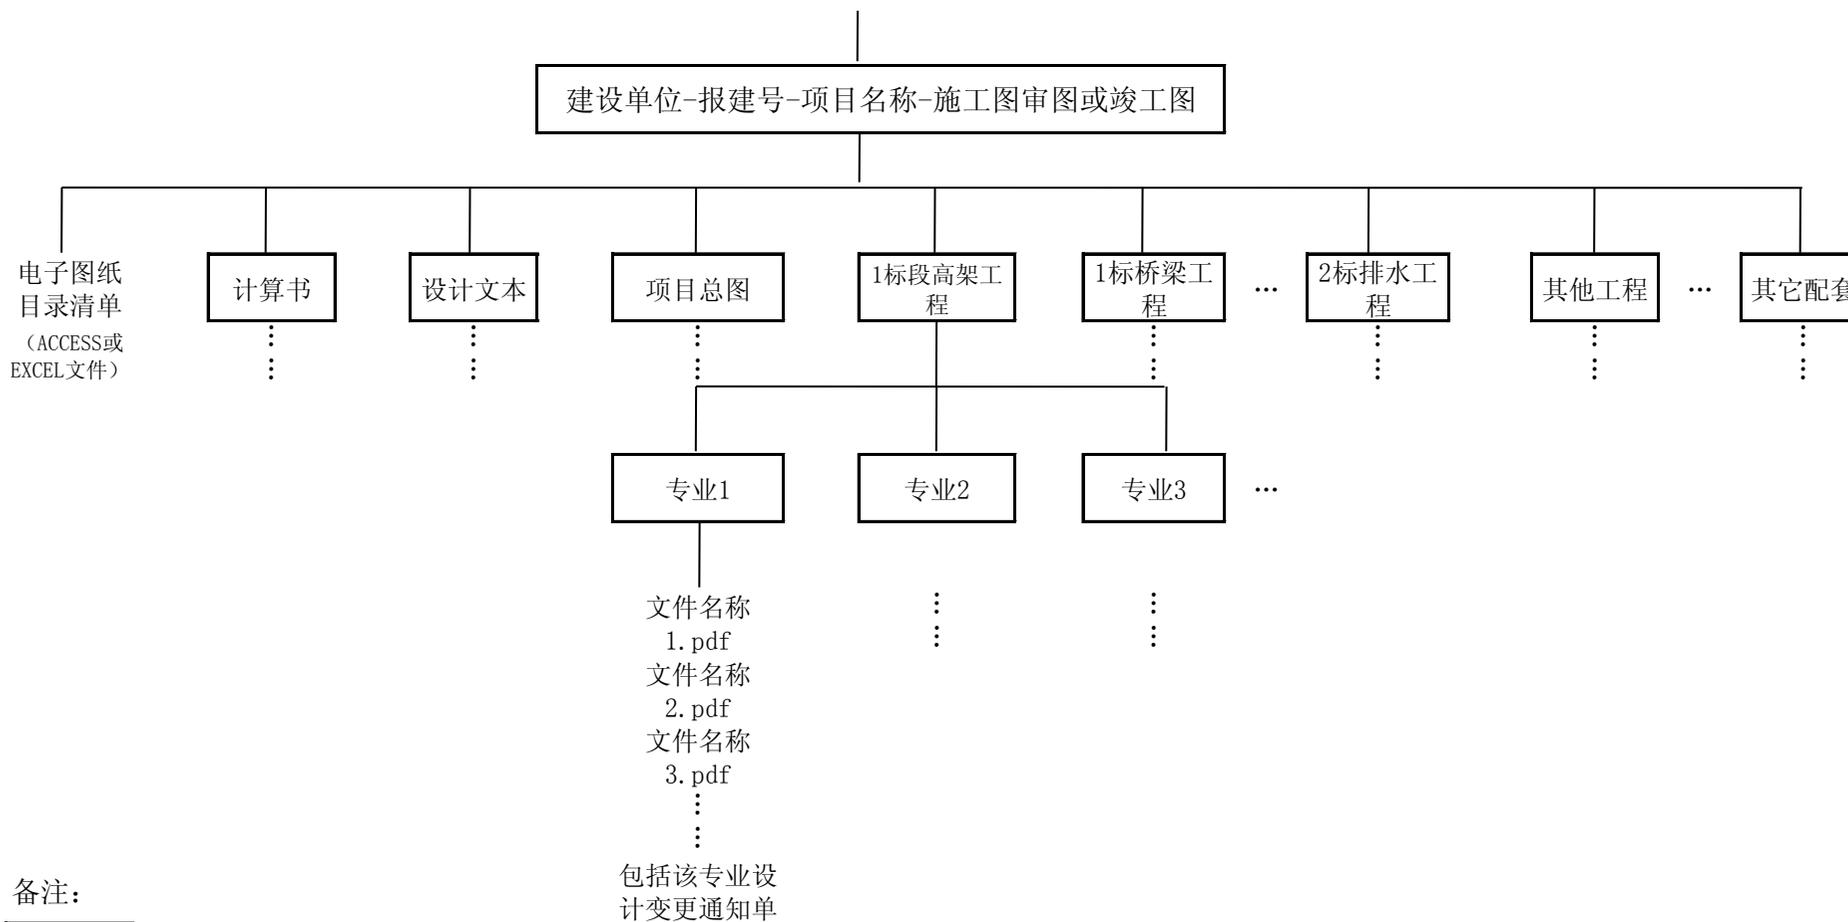

备注：

1、



（代表文件夹）

2、

文件名称举例：结构-竣工图-CZ06-JG-01-07(A)-1至13 轴结构平面布置图。结构指专业；竣工图指图纸深度；CZ06-JG-01-07(A)指图号（包括设计图号及版本号）；1至13 轴结构平面布置图为图纸名称。

附件3

电子图纸文件目录

序号	项目名称	单体序号	文件分类名称	专业名称	文件名称	图幅	张数
1			设计文本	设计文本	…项目扩初文件	A3	83
2				∴	…设计方案	A3	56
3				∴	∴	∴	∴
4			计算书	人防结构	人防结构计算书	A4	28
5				人防电力	人防电力计算书	A4	36
6				其他专业	…计算书	∴	∴
7				∴	∴	∴	∴
8				结构	A栋住宅楼计算书	A4	75
9				其他专业	计算书	∴	∴
10				∴	∴	∴	∴
∴			项目总图	各专业	图纸目录	∴	∴
				∴	∴	∴	∴
			地库	围护	地下围护图纸目录	A4	2
				∴	∴	∴	∴
			地库人防	建筑	图纸目录	A4	2
				∴	∴	∴	∴
				结构	图纸目录	A4	3
				∴	∴	∴	∴
				其他专业	∴	∴	∴
				∴	∴	∴	∴
			住宅楼	建筑	图纸目录	A4	1

				∴	建筑-竣工图-001B-立面图	A0	1
				∴	∴	∴	∴
				∴	设计变更通知单	A4	2
				∴	∴	∴	∴
				结构	图纸目录	A3	2
				∴	结构-竣工图-001B-1层平面图	A1	1
				∴	∴	∴	∴
				其他专业	∴	∴	∴
				∴	∴	∴	∴
			1标段	桥梁	图纸目录	A3	1
				∴	∴	∴	∴
				排水	图纸目录	A3	2
				∴	∴	∴	∴
			其他单体或标段	∴	∴	∴	∴
∴			∴	∴	∴	∴	∴

备注：

1、文件分类名称可以根据实际多级分类，如设计文本、计算书、标段、单位工程、单体等。

2、通用图、共用图等可归入总图或者相关的第一个单体。